


Вариант 1

ЦОКОЛЬНЫЙ ЭТАЖ

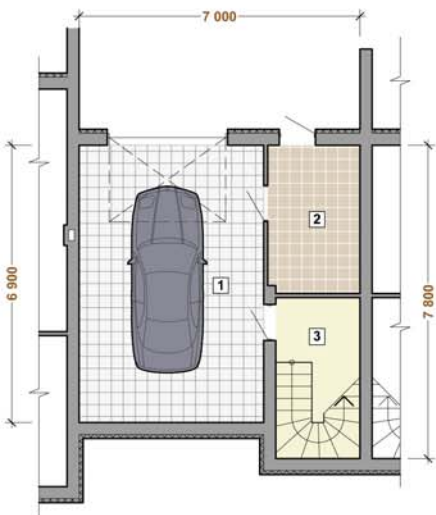


ПЕРВЫЙ ЭТАЖ



ВТОРОЙ ЭТАЖ



МАНСАРДНЫЙ ЭТАЖ

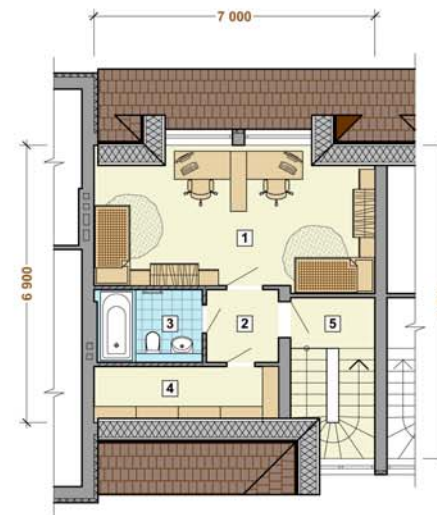


1	Гараж	- 31,74м ²
2	Подсобное помещение	- 8,47м ²
3	Лестничная клетка	- 8,40м ²

1	Тамбур	- 3,27м ²
2	Прихожая	- 6,69м ²
3	Гостиная	- 15,88м ²
4	Кухня-столовая	- 10,60м ²
5	Санузел	- 3,05м ²
6	Лестничная клетка	- 8,40м ²
7	Терраса	- 14,00м ²

1	Спальня	- 14,54м ²
2	Кабинет	- 12,54м ²
3	Санузел	- 5,63м ²
4	Коридор	- 6,51м ²
5	Лестничная клетка	- 8,40м ²
6	Лоджия	- 9,03м ²
7	Лоджия	- 6,84м ²


1	Детская комната	- 24,92м ²
2	Коридор	- 3,25м ²
3	Санузел	- 4,75м ²
4	Кладовая	- 6,43м ²
5	Лестничная клетка	- 8,40м ²

ЦОКОЛЬНЫЙ ЭТАЖ

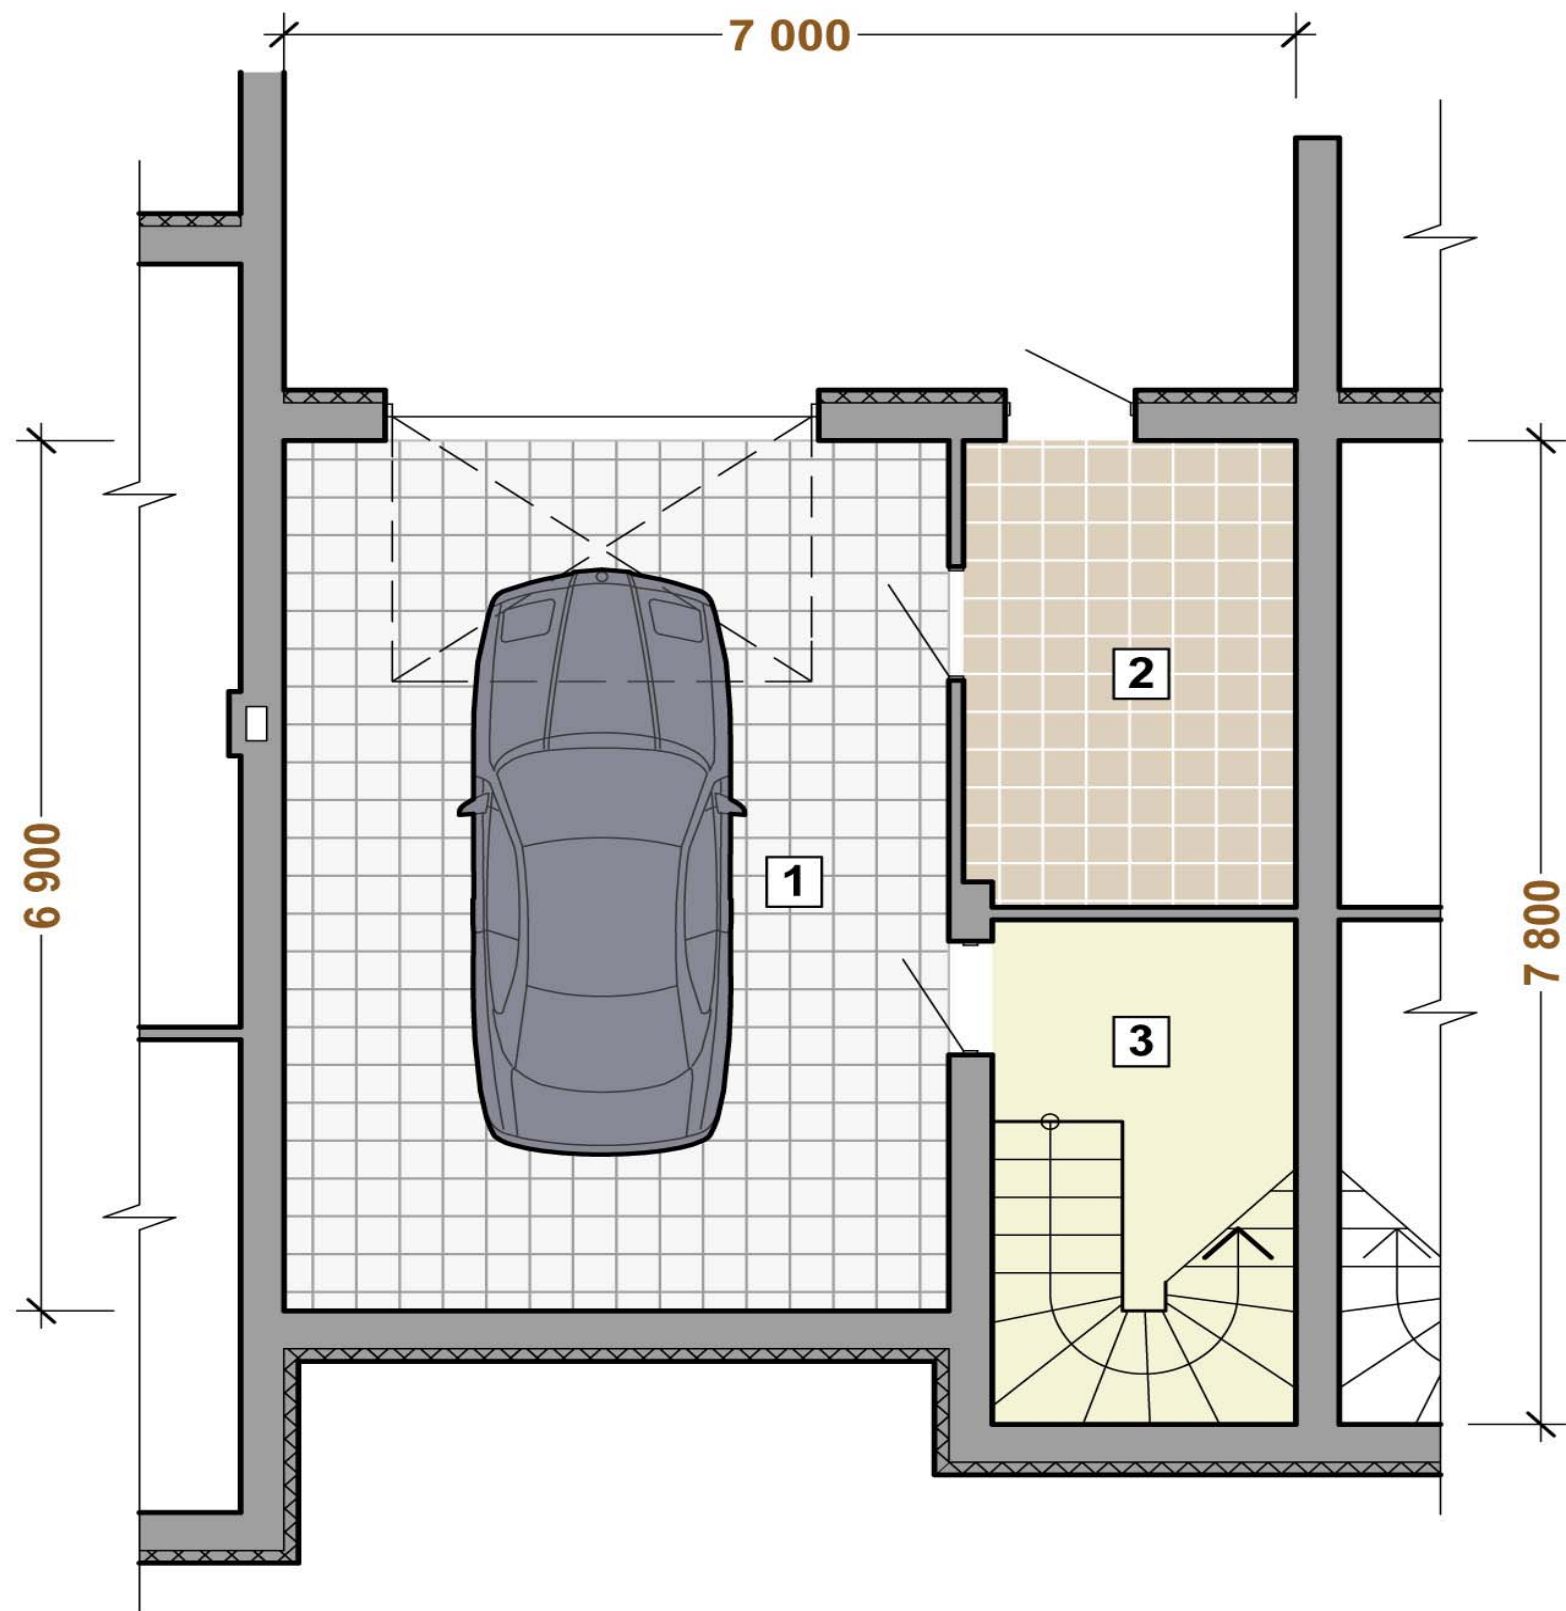


1	Гараж	- 31,74м ²
2	Подсобное помещение	- 8,47м ²
3	Лестничная клетка	- 8,40м ²

ПЕРВЫЙ ЭТАЖ

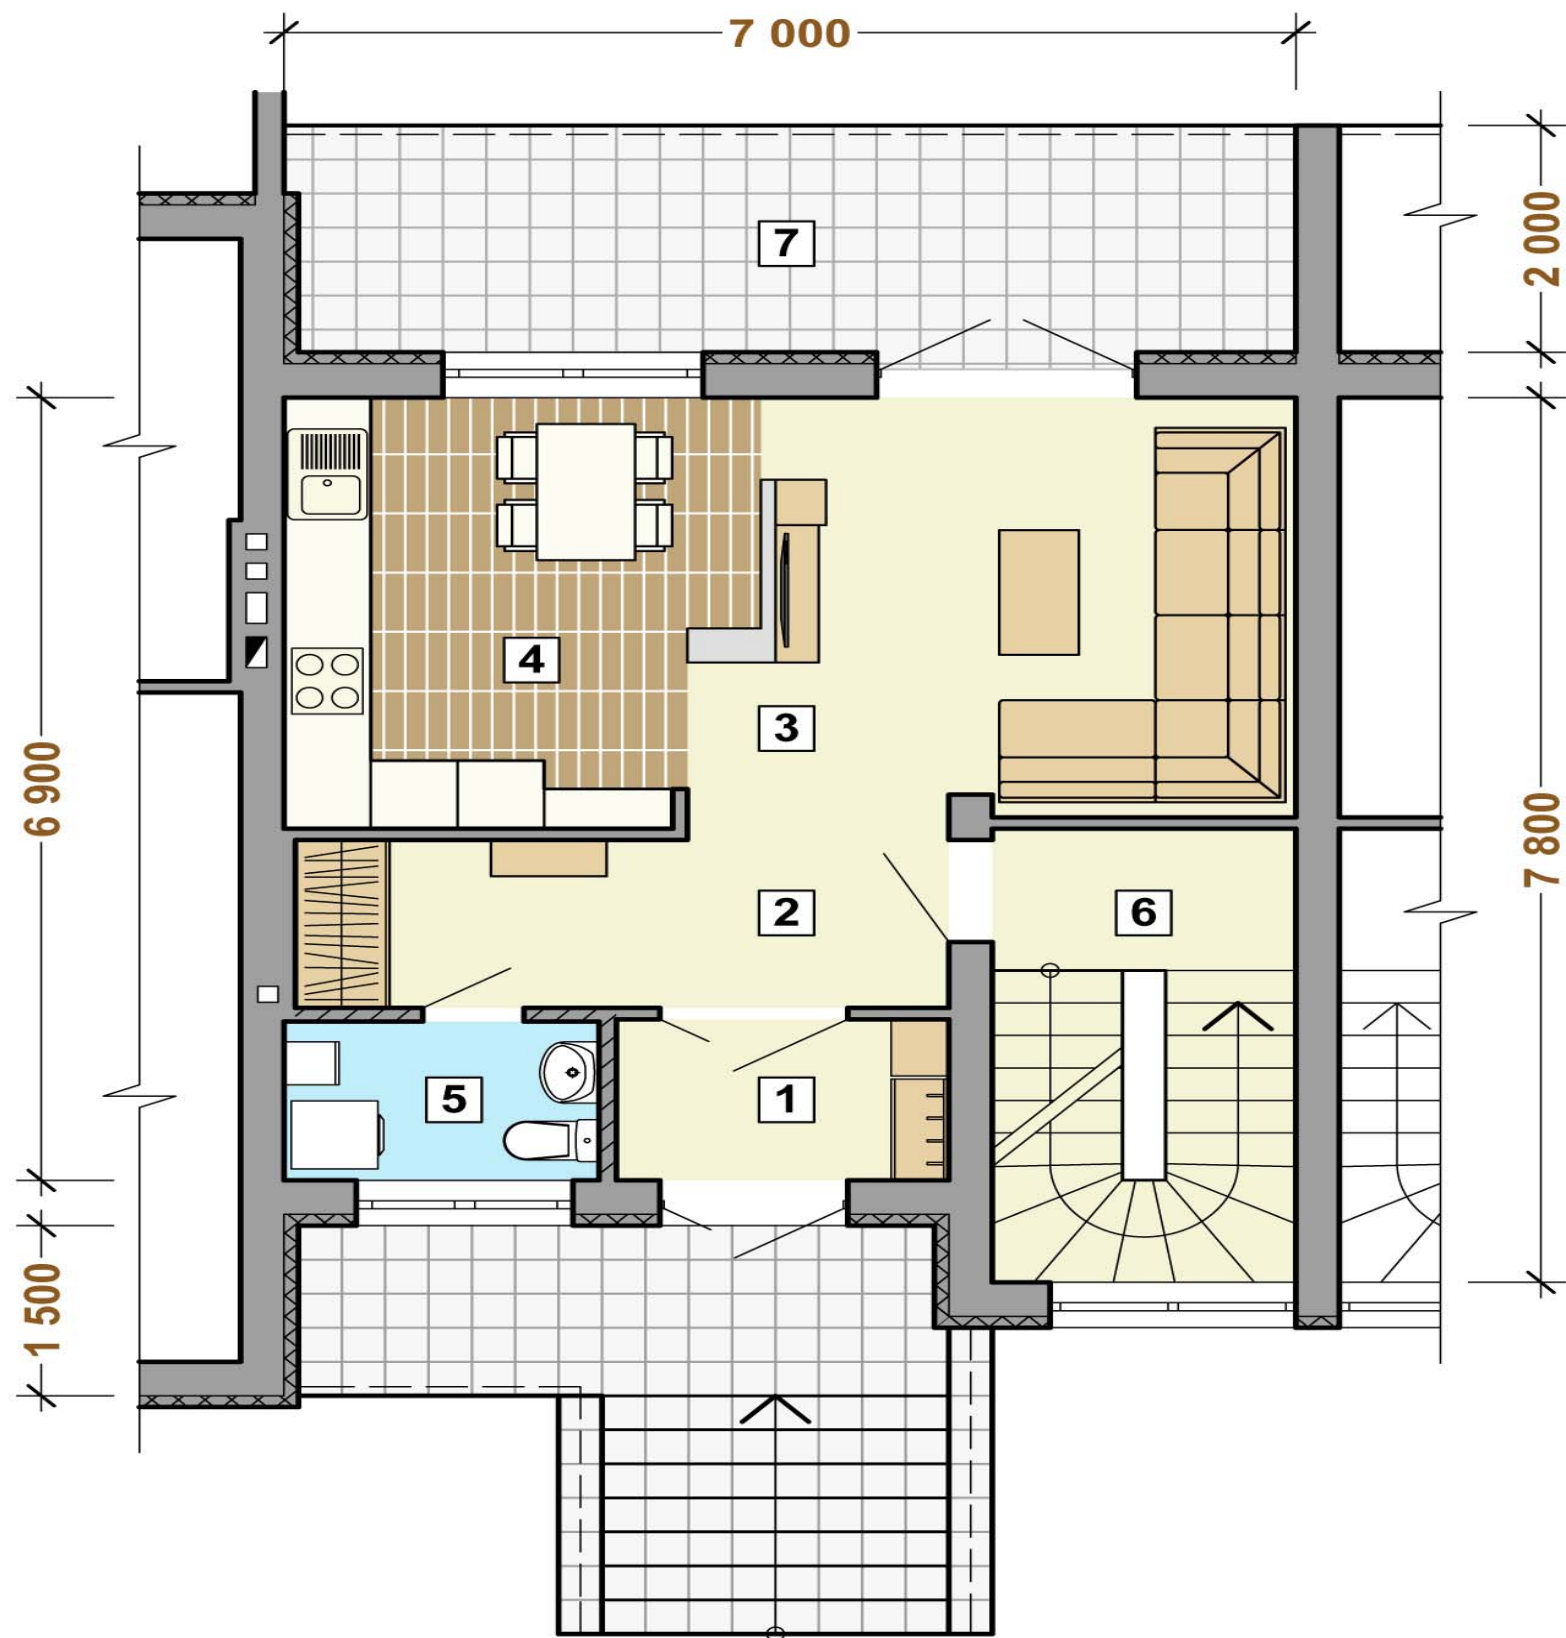


1	Тамбур	- 3,27м ²
2	Прихожая	- 6,69м ²
3	Гостиная	- 15,88м ²
4	Кухня-столовая	- 10,60м ²
5	Санузел	- 3,05м ²
6	Лестничная клетка	- 8,40м ²
7	Терраса	- 14,00м ²

ВТОРОЙ ЭТАЖ

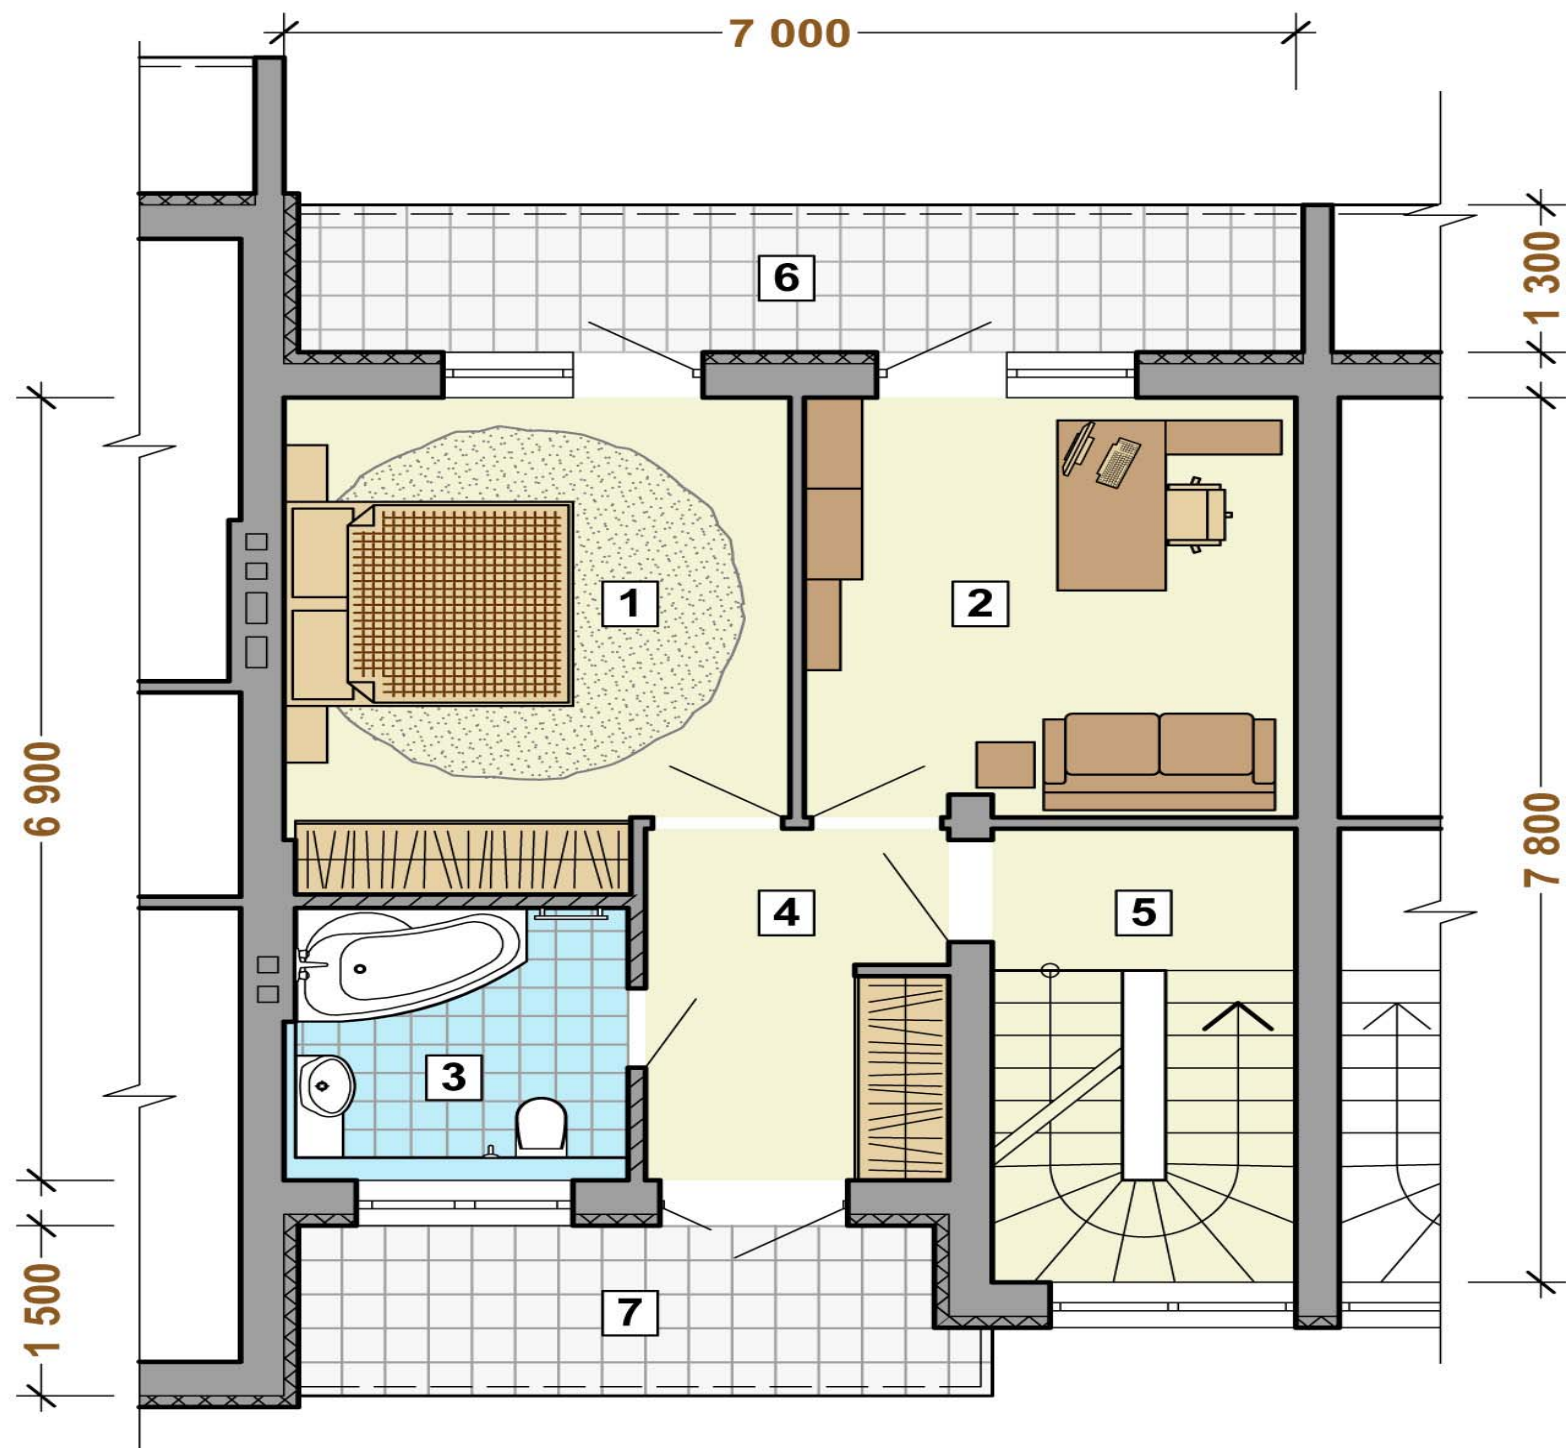

1	Спальня	- 14,54м ²
2	Кабинет	- 12,54м ²
3	Санузел	- 5,63м ²
4	Коридор	- 6,51м ²
5	Лестничная клетка	- 8,40м ²
6	Лоджия	- 9,03м ²
7	Лоджия	- 6,84м ²

МАНСАРДНЫЙ ЭТАЖ

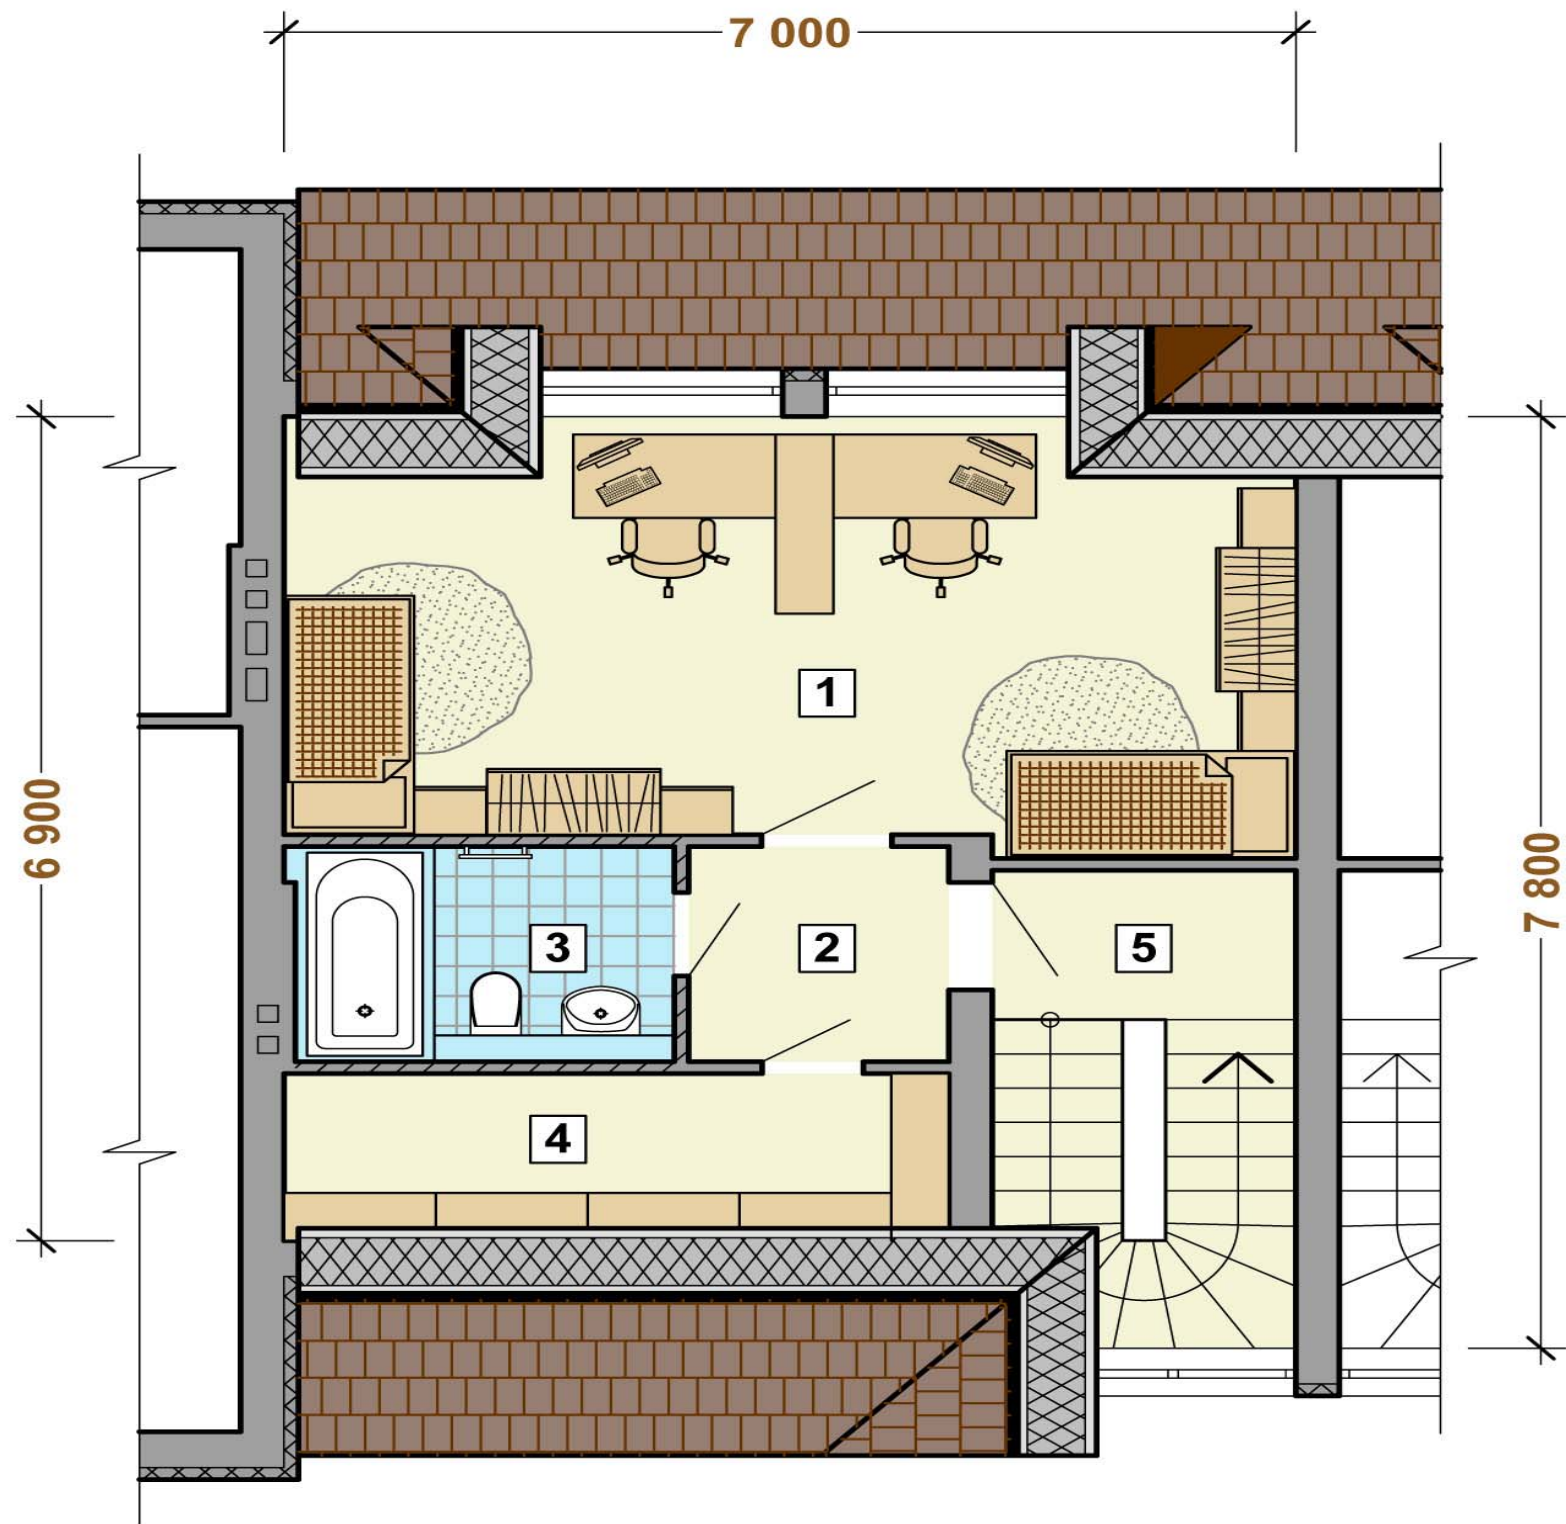

1	Детская комната	- 24,92м ²
2	Коридор	- 3,25м ²
3	Санузел	- 4,75м ²
4	Кладовая	- 6,43м ²
5	Лестничная клетка	- 8,40м ²