


Вариант 2

ЦОКОЛЬНЫЙ ЭТАЖ

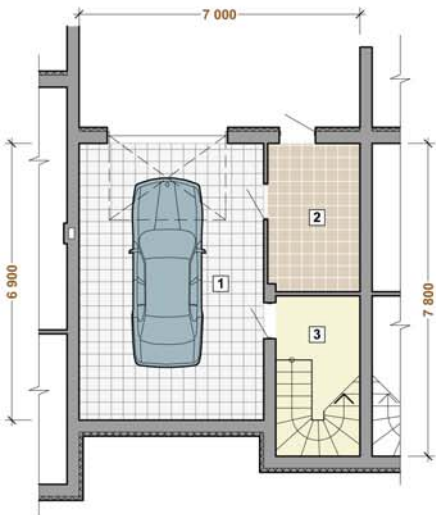


1	Гараж	- 31,74м ²
2	Подсобное помещение	- 8,47м ²
3	Лестничная клетка	- 8,40м ²

ПЕРВЫЙ ЭТАЖ




1	Тамбур	- 3,68м ²
2	Гостиная	- 20,94м ²
3	Кухня-столовая	- 11,70м ²
4	Санузел	- 3,43м ²
5	Лестничная клетка	- 8,40м ²
6	Терраса	- 14,00м ²

ВТОРОЙ ЭТАЖ

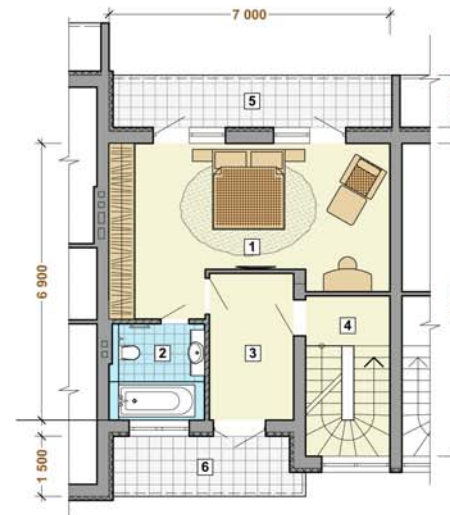


1	Спальня	- 26,09м ²
2	Санузел	- 5,63м ²
3	Коридор	- 7,69м ²
4	Лестничная клетка	- 8,40м ²
5	Лоджия	- 9,03м ²
6	Лоджия	- 6,84м ²

МАНСАРНЫЙ ЭТАЖ

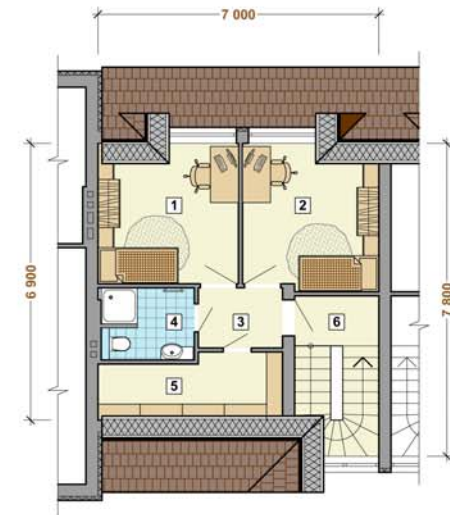


1	Детская комната	- 12,25м ²
2	Детская комната	- 12,32м ²
3	Коридор	- 3,15м ²
4	Санузел	- 4,20м ²
5	Кладовая	- 7,07м ²
6	Лестничная клетка	8,40м ²

ЦОКОЛЬНЫЙ ЭТАЖ

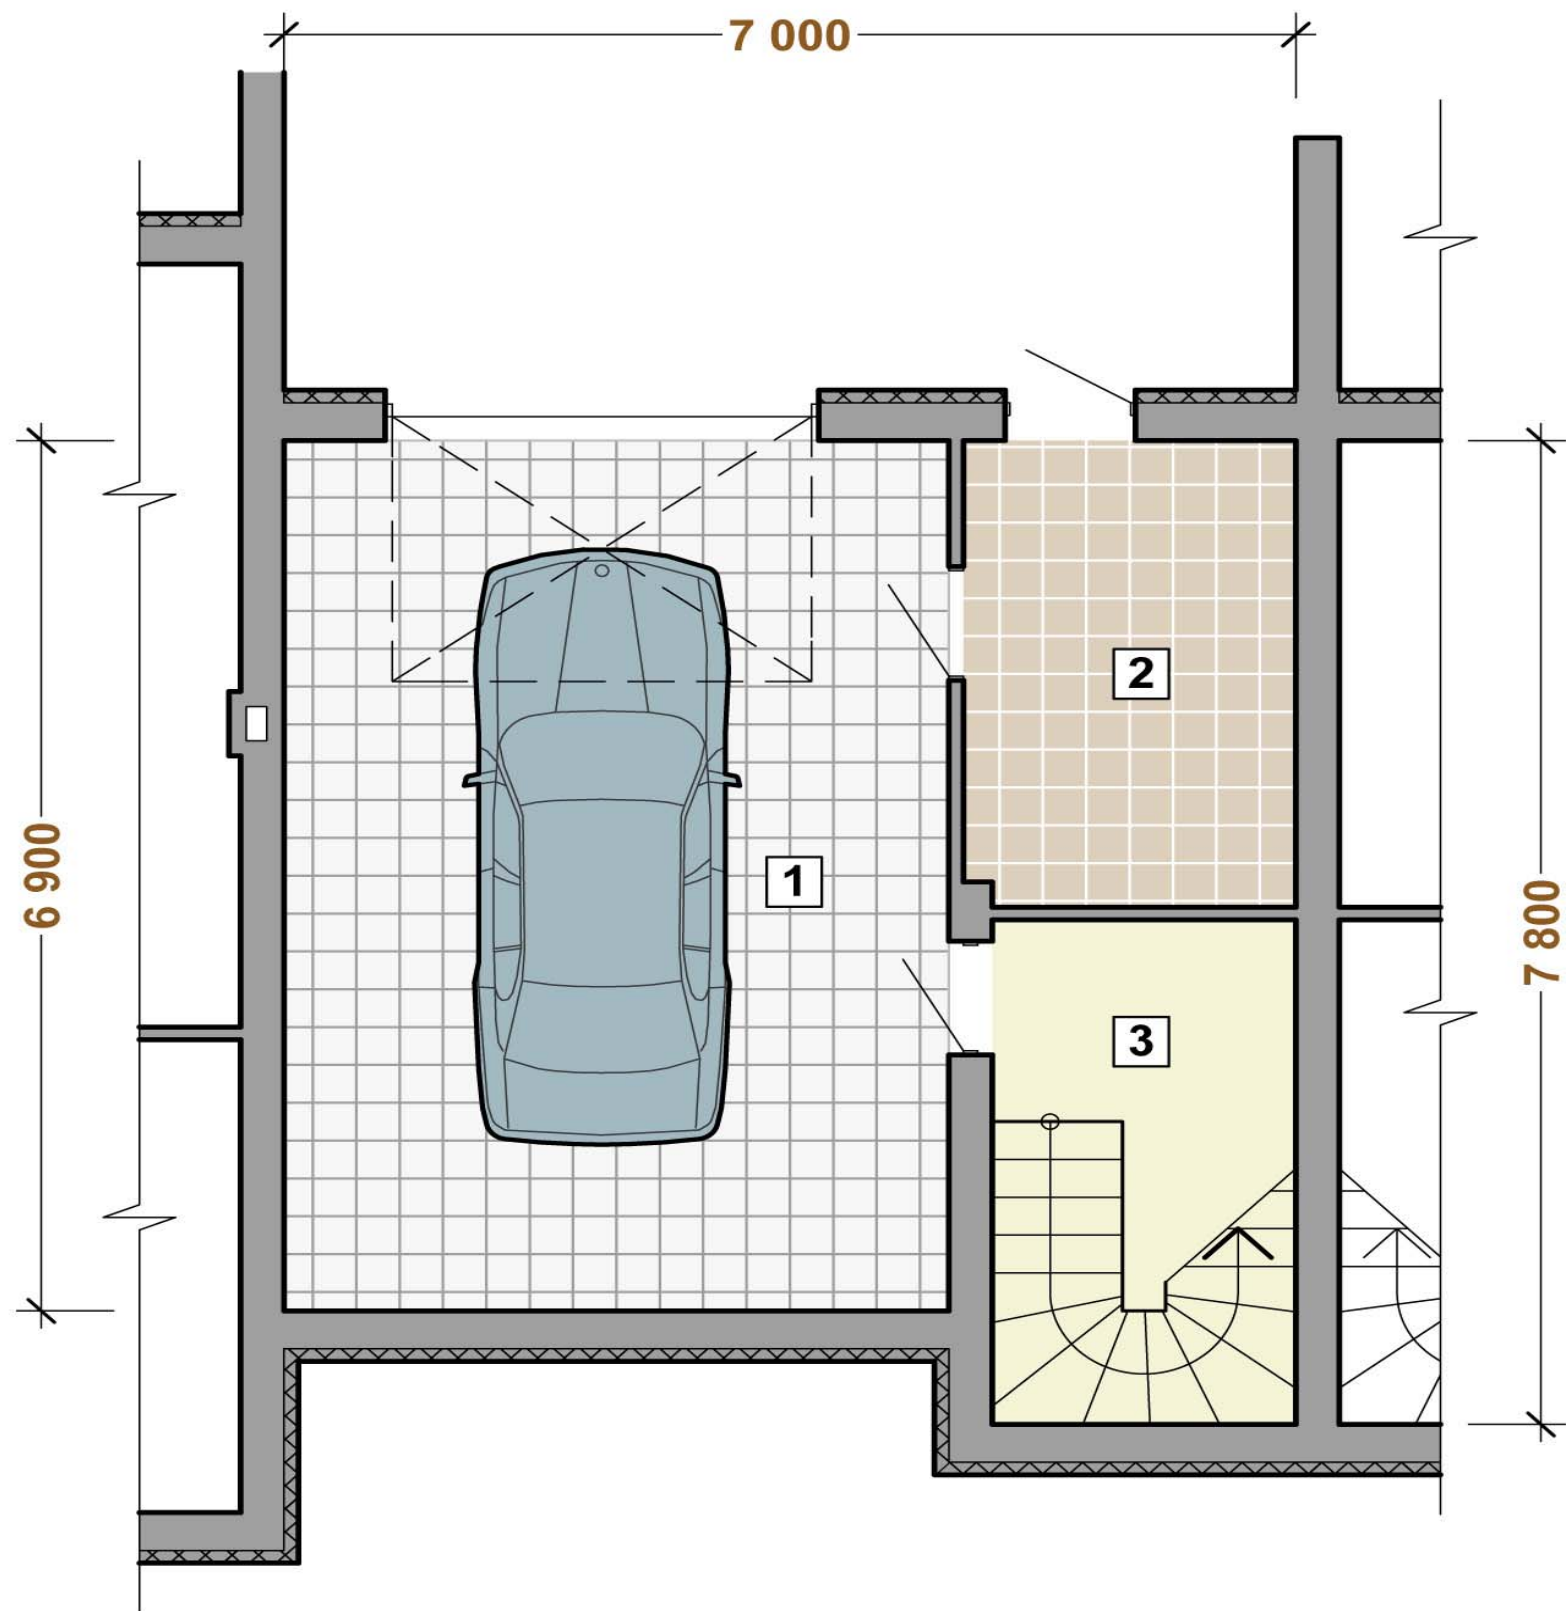


1	Гараж	- 31,74м ²
2	Подсобное помещение	- 8,47м ²
3	Лестничная клетка	- 8,40м ²

ПЕРВЫЙ ЭТАЖ

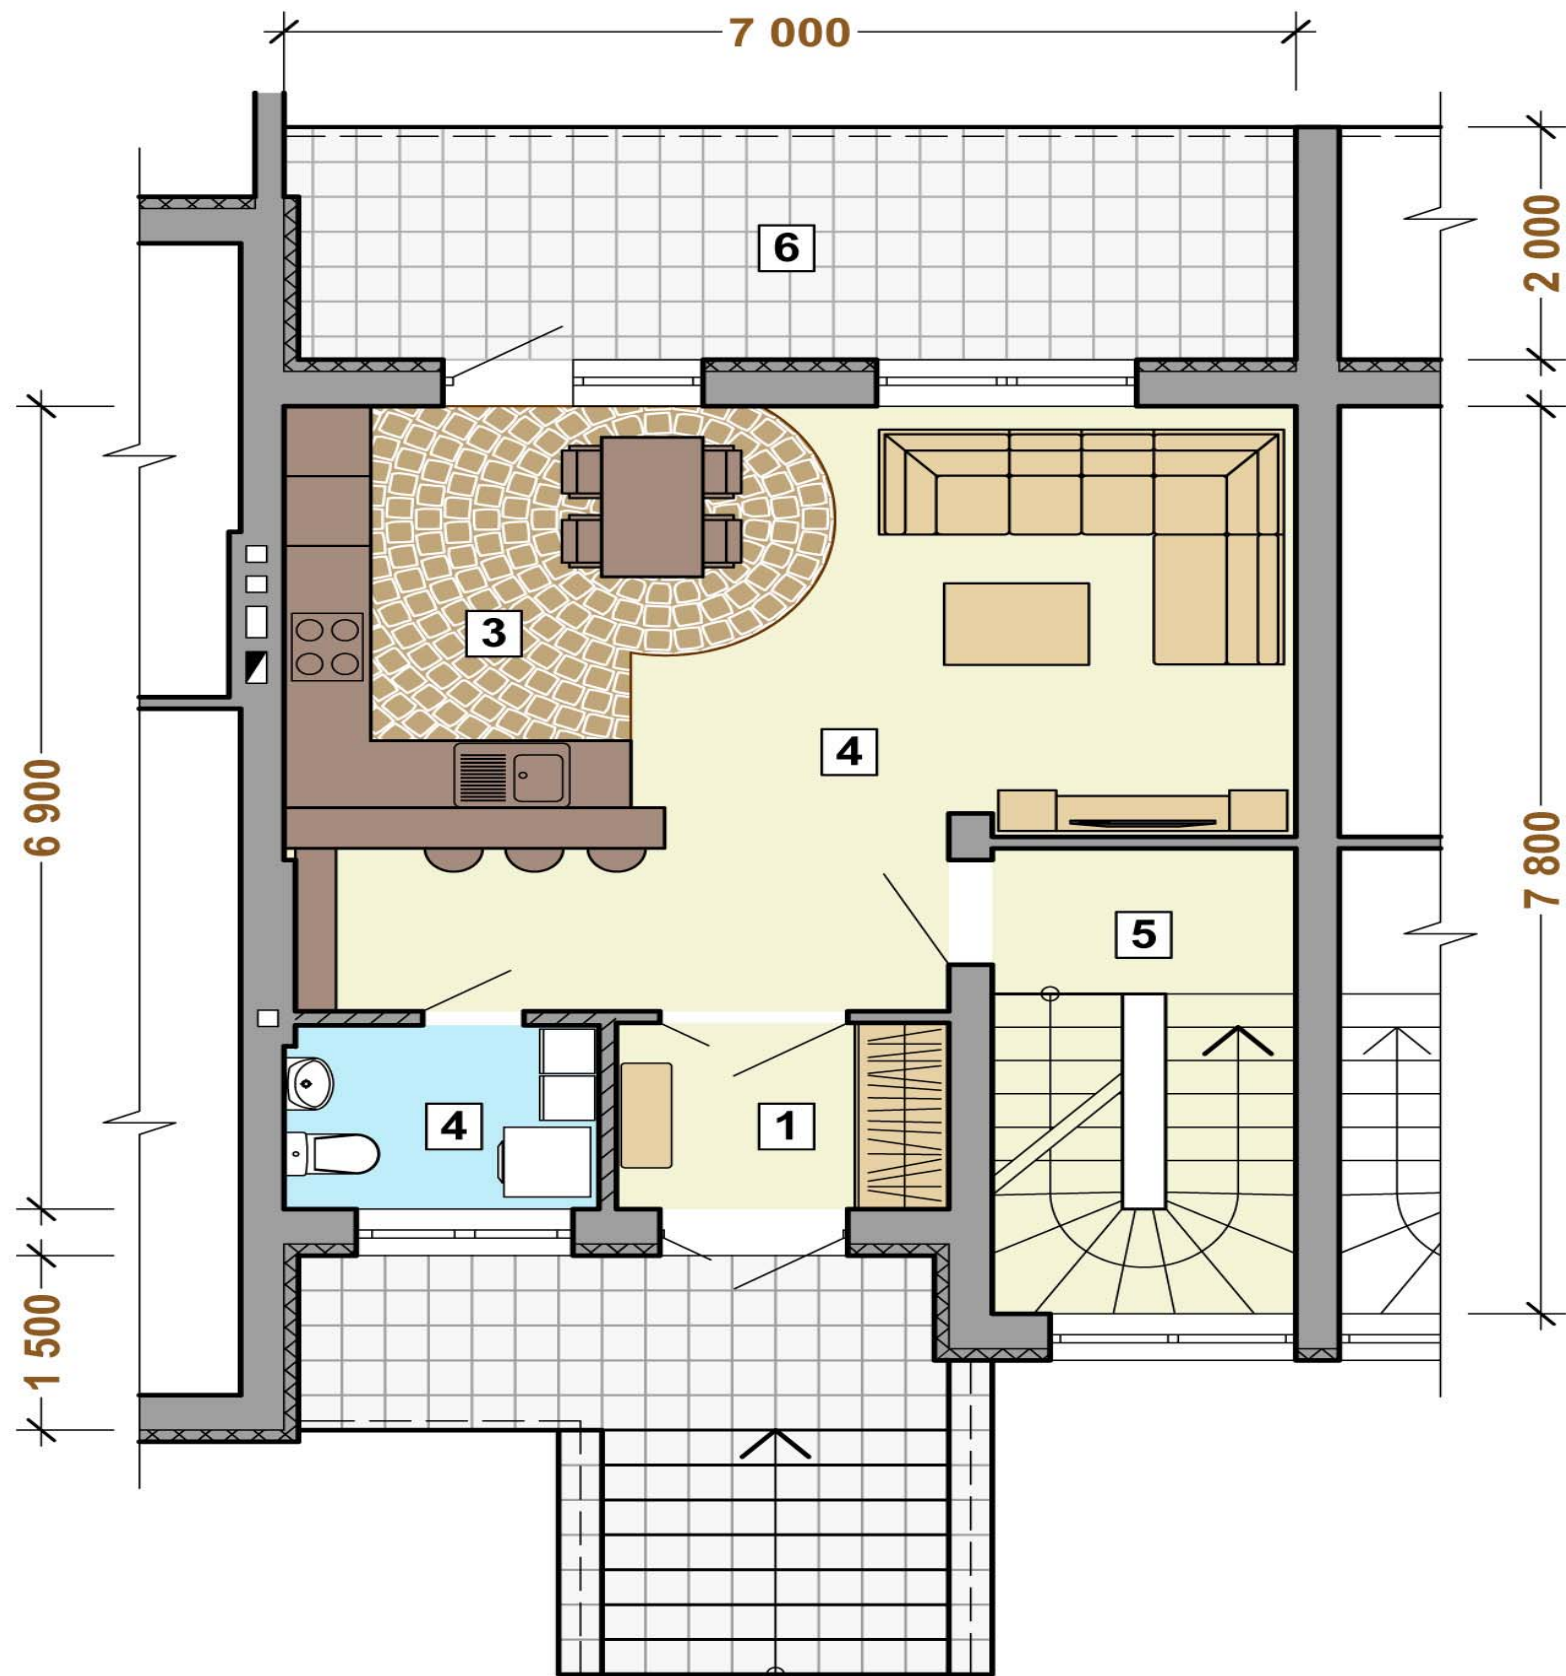


1	Тамбур	- 3,68м ²
2	Гостиная	- 20,94м ²
3	Кухня-столовая	- 11,70м ²
4	Санузел	- 3,43м ²
5	Лестничная клетка	- 8,40м ²
6	Терраса	- 14,00м ²

ВТОРОЙ ЭТАЖ

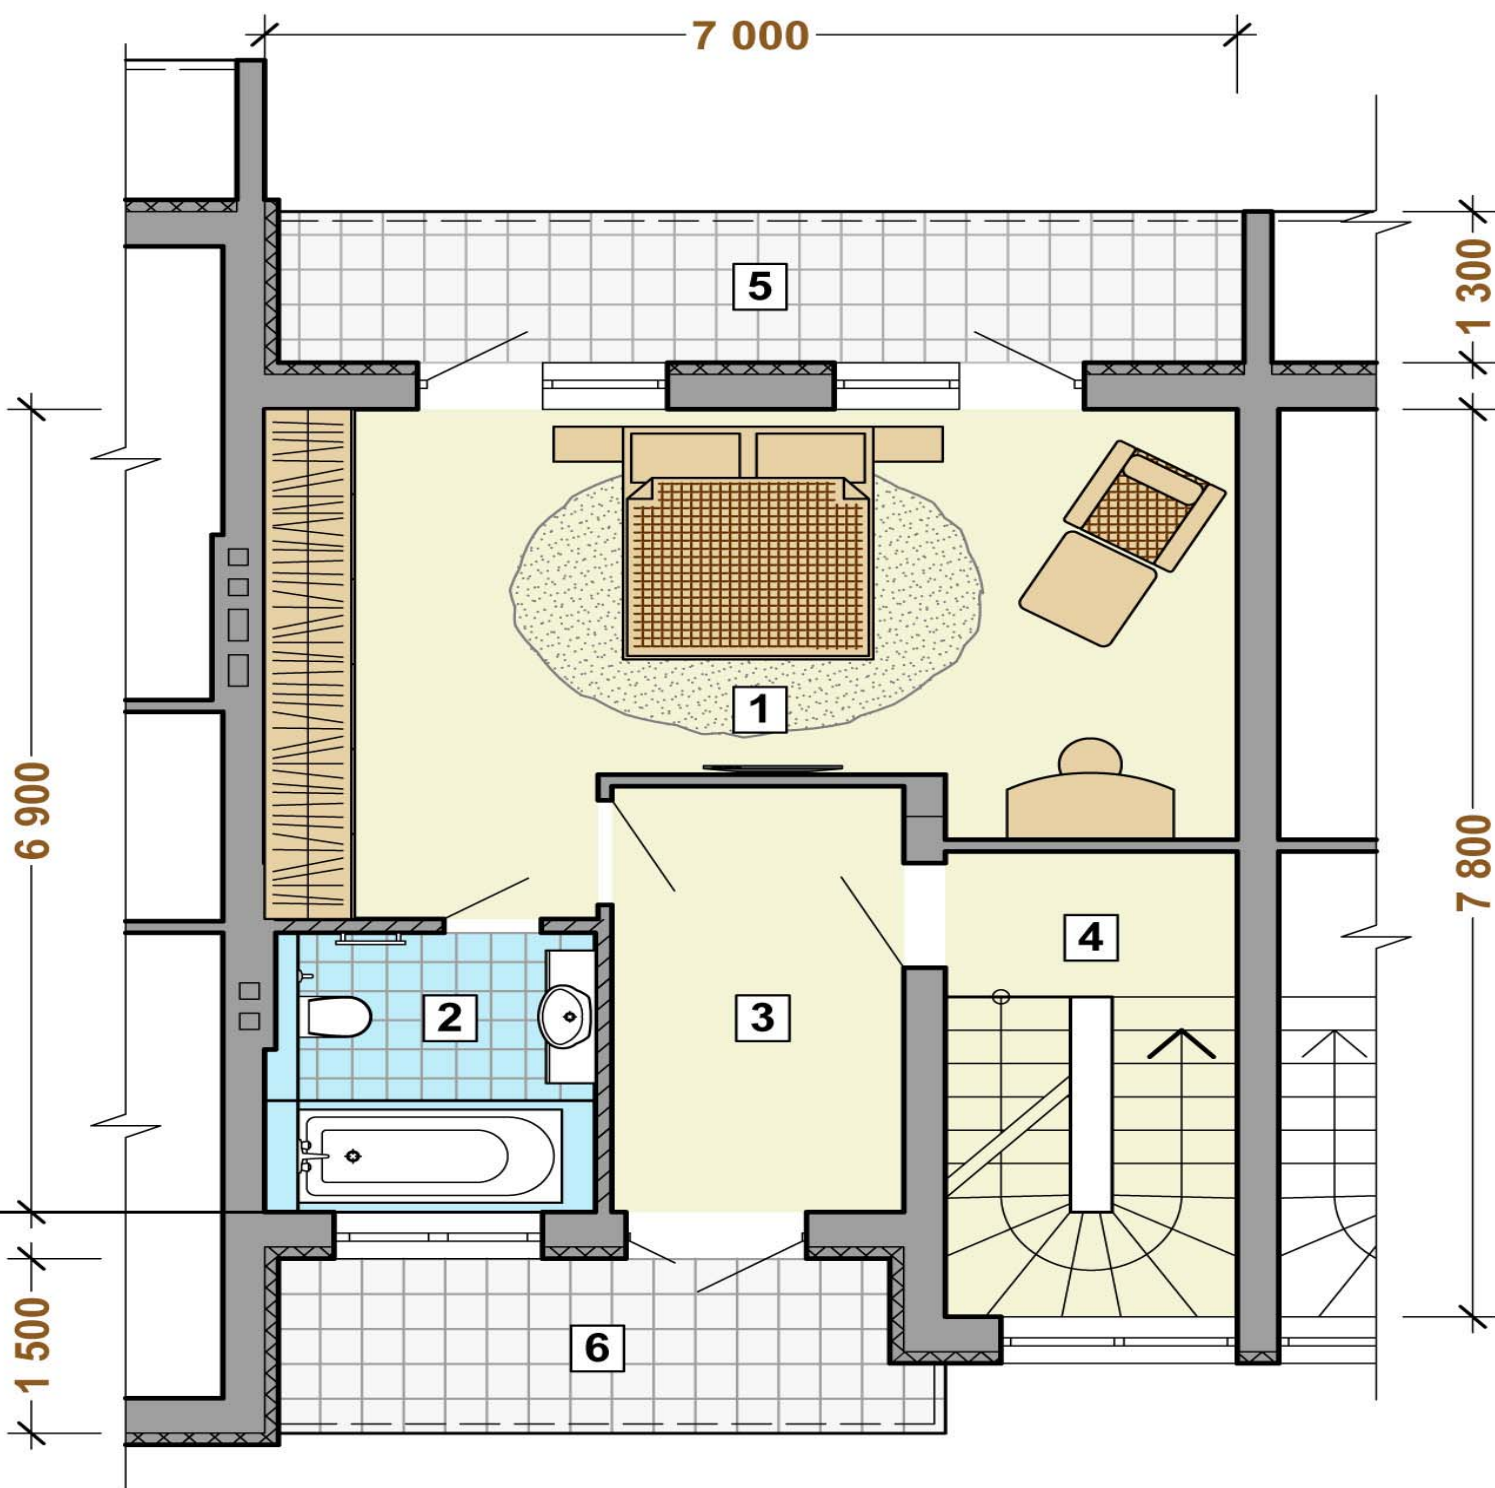

1	Спальня	- 26,09м ²
2	Санузел	- 5,63м ²
3	Коридор	- 7,69м ²
4	Лестничная клетка	- 8,40м ²
5	Лоджия	- 9,03м ²
6	Лоджия	- 6,84м ²

МАНСАРДНЫЙ ЭТАЖ

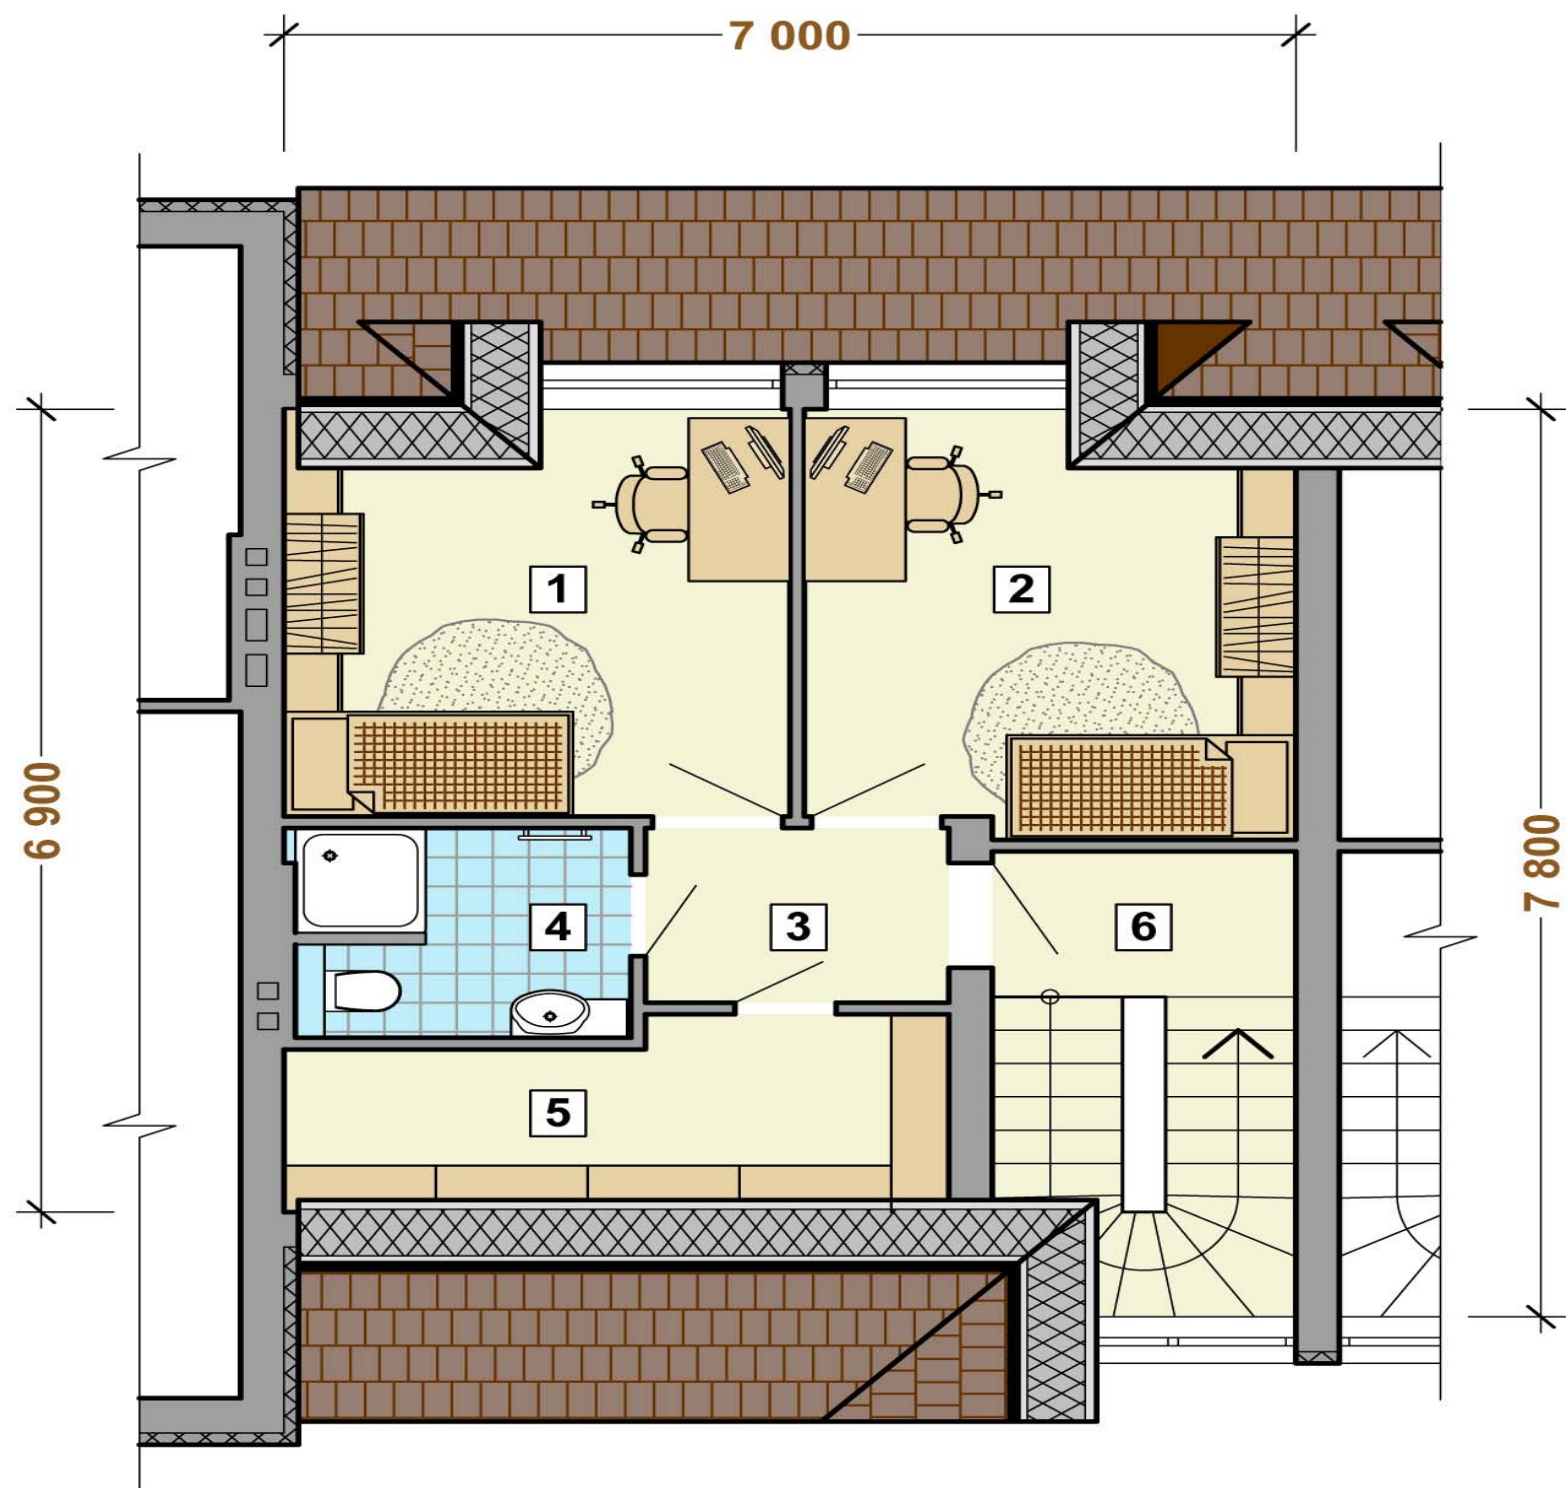

1	Детская комната	- 12,25м ²
2	Детская комната	- 12,32м ²
3	Коридор	- 3,15м ²
4	Санузел	- 4,20м ²
5	Кладовая	- 7,07м ²
6	Лестничная клетка	8,40м ²