


Вариант 3

ЦОКОЛЬНЫЙ ЭТАЖ

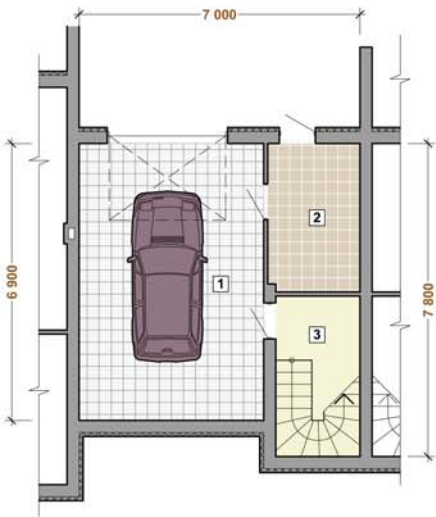

1	Гараж	- 31,74м ²
2	Подсобное помещение	- 8,47м ²
3	Лестничная клетка	- 8,40м ²

ПЕРВЫЙ ЭТАЖ



1	Тамбур	- 3,91м ²
2	Коридор	- 3,98м ²
3	Гостиная	- 15,39м ²
4	Кухня-столовая	- 10,76м ²
5	Санузел	- 1,48м ²
6	Хоз.помещение	- 3,64м ²
7	Лестничная клетка	- 8,40м ²
8	Терраса	- 14,00м ²

ВТОРОЙ ЭТАЖ




1	Спальня	- 12,32м ²
2	Детская комната	- 11,63м ²
3	Гардеробная комната	- 7,61м ²
4	Санузел	- 4,07м ²
5	Коридор	- 3,24м ²
6	Лестничная клетка	- 8,40м ²
7	Лоджия	- 9,03м ²
8	Лоджия	- 6,84м ²

МАНСАРДНЫЙ ЭТАЖ




1	Детская комната	- 19,08м ²
2	Гардеробная комната	- 5,49м ²
3	Коридор	- 5,94м ²
4	Санузел	- 4,75м ²
5	Кладовая	- 3,78м ²
6	Лестничная клетка	8,40м ²

ЦОКОЛЬНЫЙ ЭТАЖ

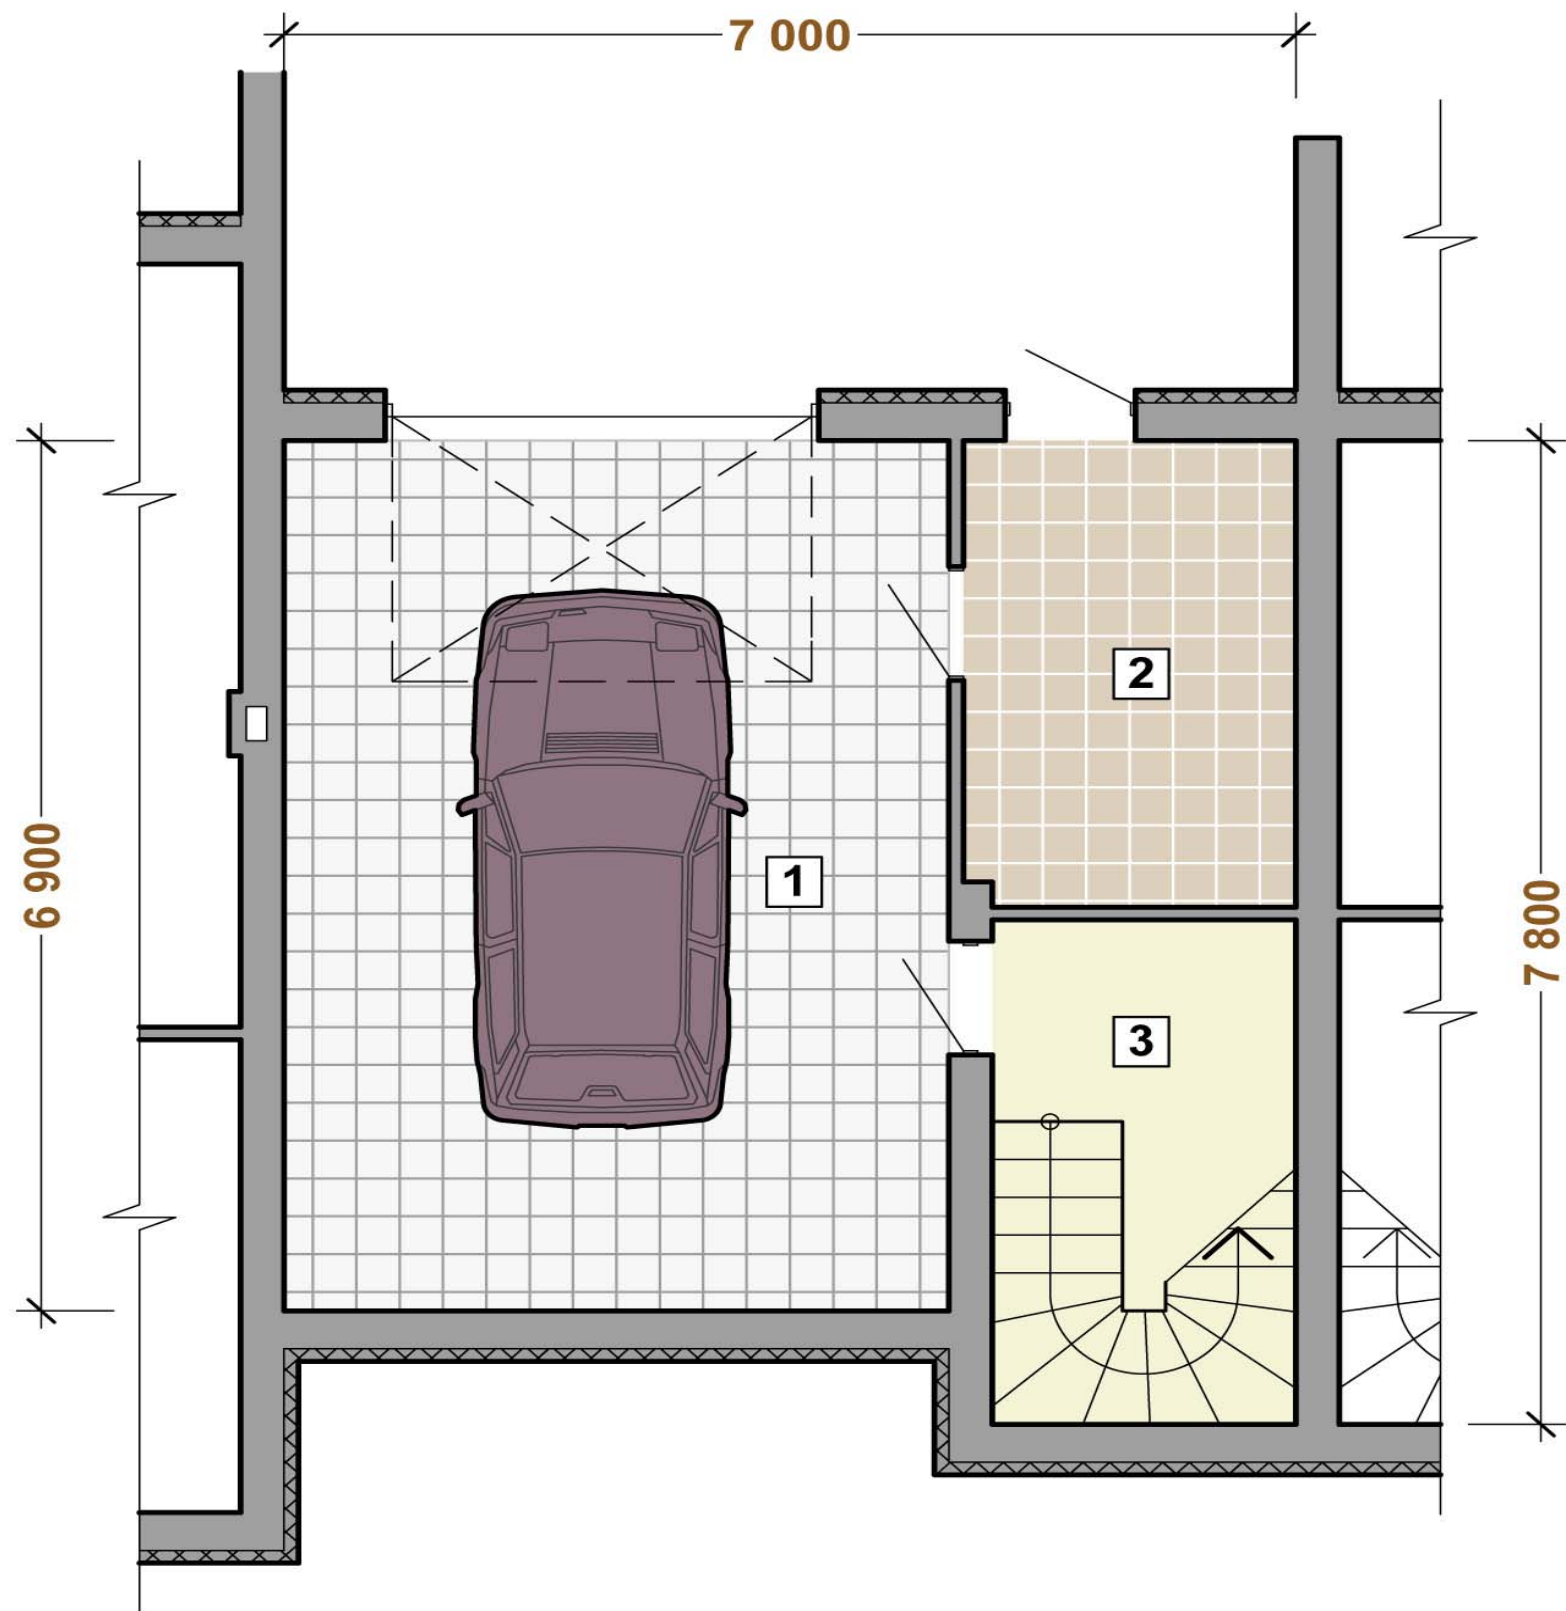


1	Гараж	- 31,74м ²
2	Подсобное помещение	- 8,47м ²
3	Лестничная клетка	- 8,40м ²

ПЕРВЫЙ ЭТАЖ

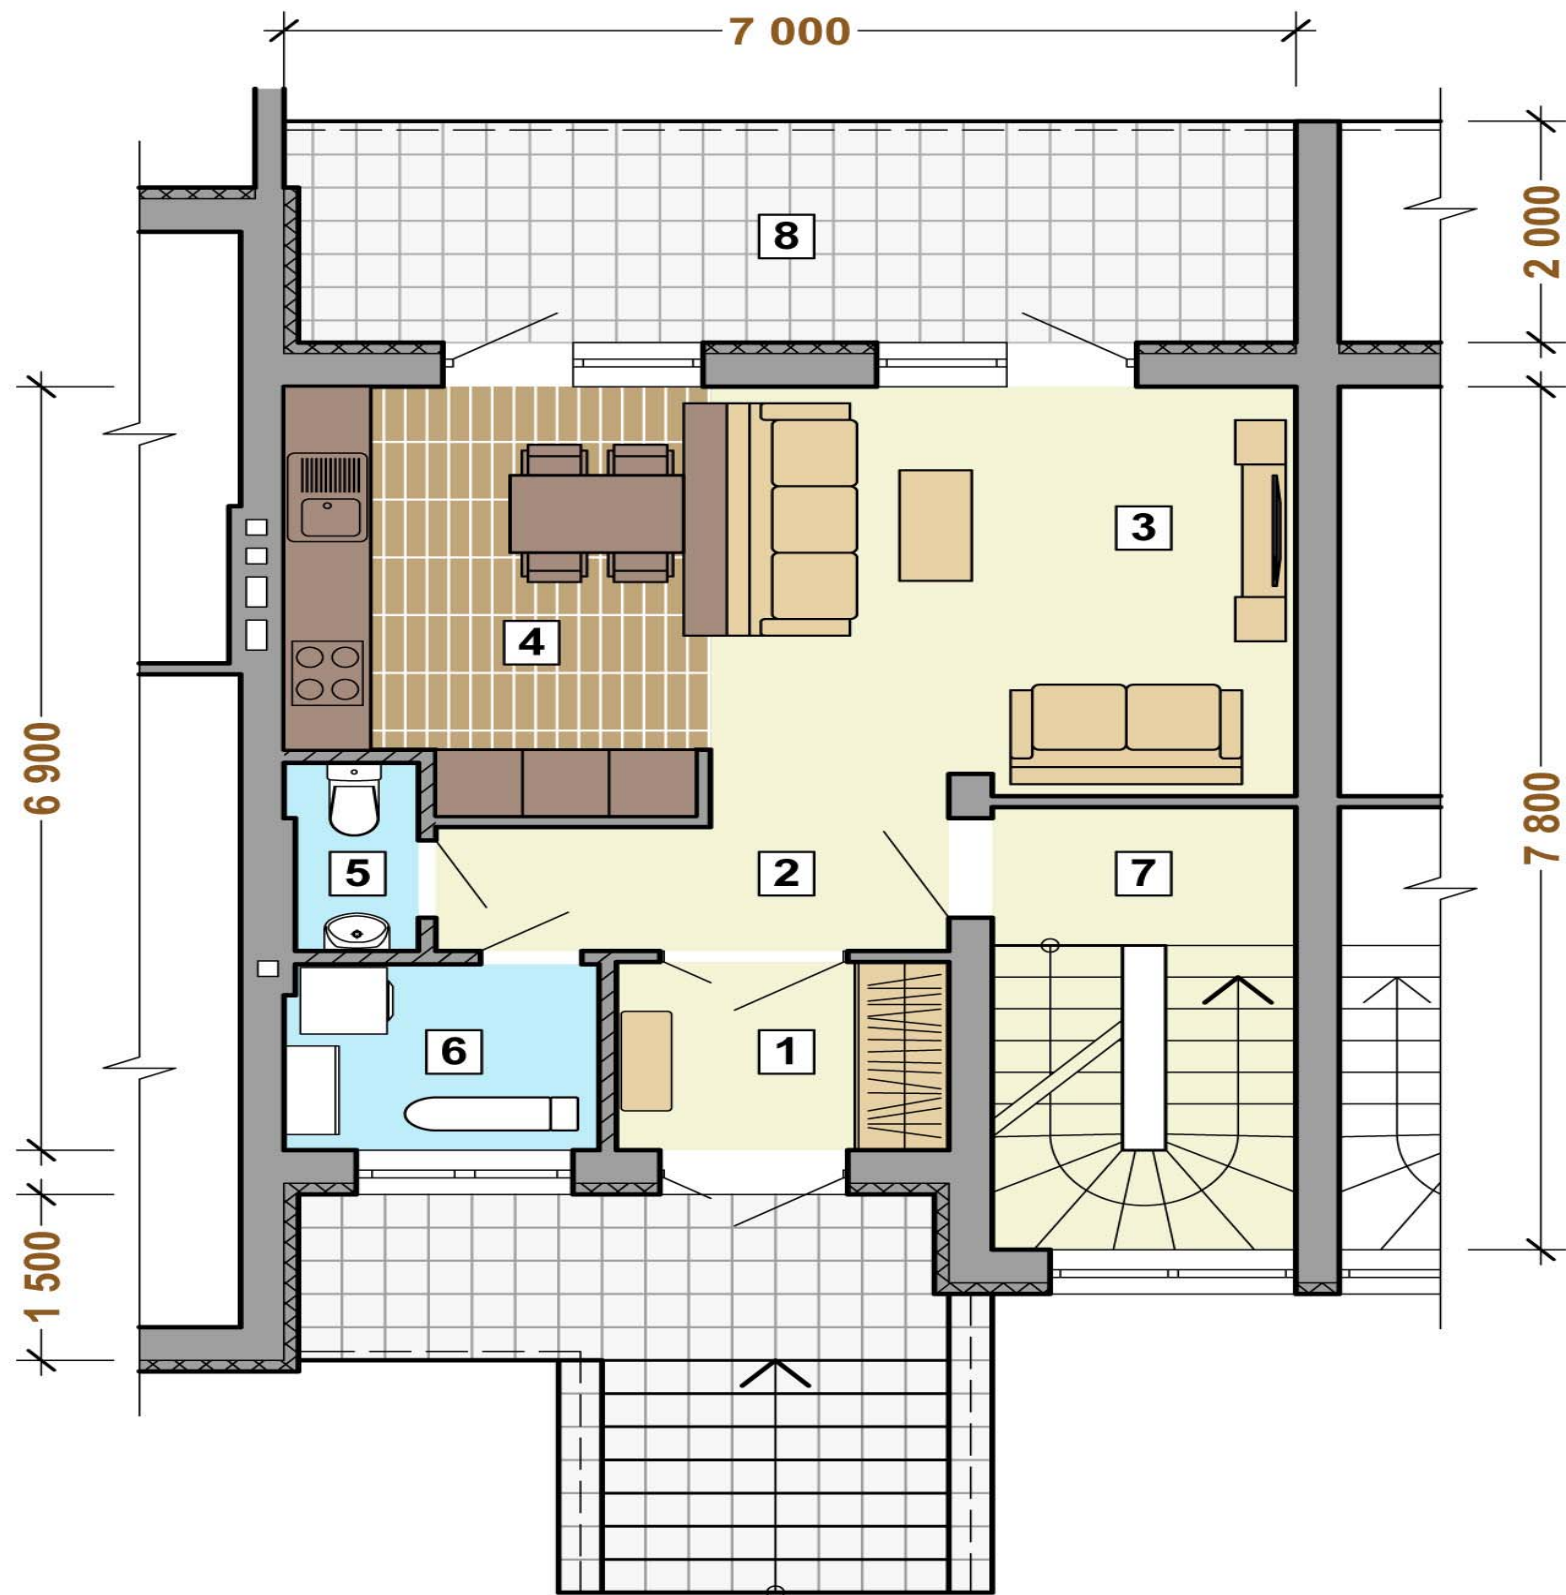


1	Тамбур	- 3,91м ²
2	Коридор	- 3,98м ²
3	Гостиная	- 15,39м ²
4	Кухня-столовая	- 10,76м ²
5	Санузел	- 1,48м ²
6	Хоз.помещение	- 3,64м ²
7	Лестничная клетка	- 8,40м ²
8	Терраса	- 14,00м ²

ВТОРОЙ ЭТАЖ

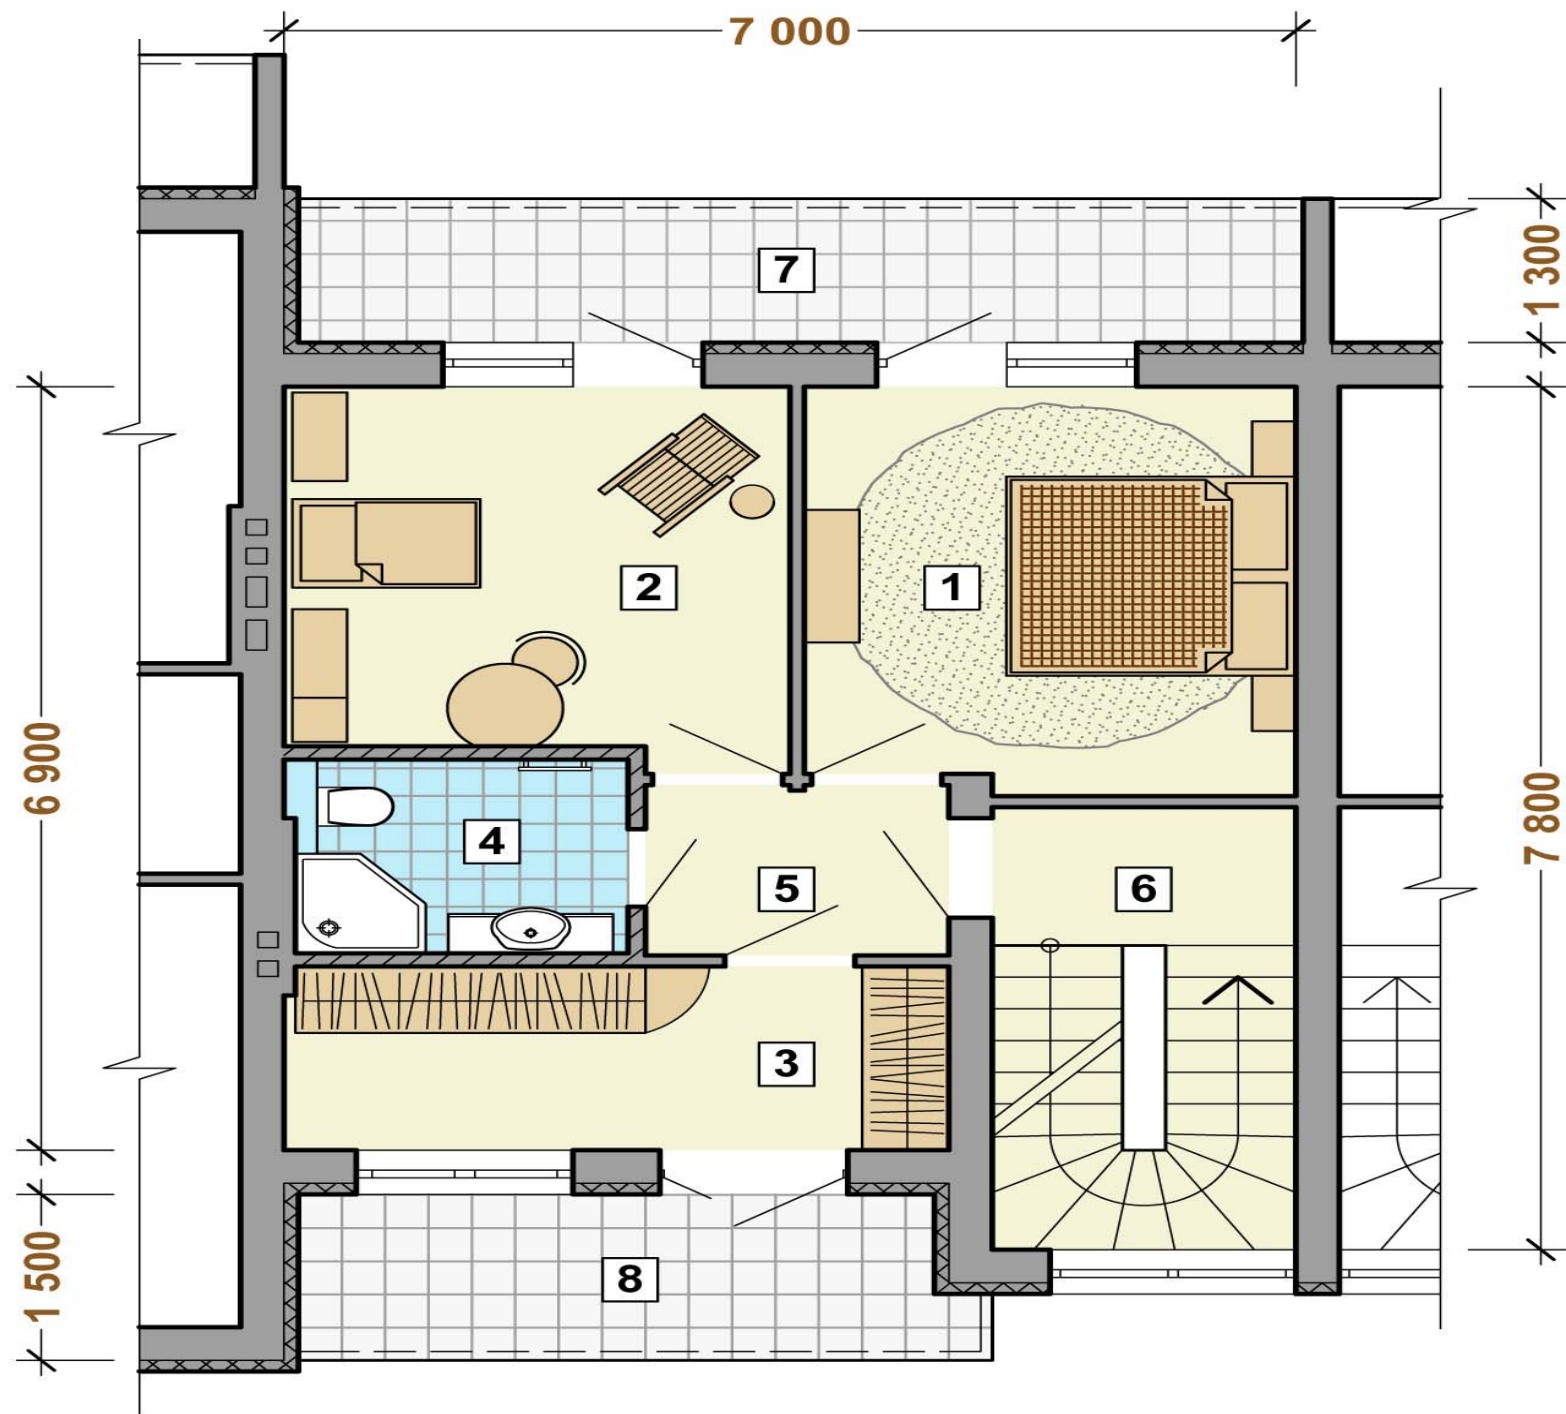

1	Спальня	- 12,32м ²
2	Детская комната	- 11,63м ²
3	Гардеробная комната	- 7,61м ²
4	Санузел	- 4,07м ²
5	Коридор	- 3,24м ²
6	Лестничная клетка	- 8,40м ²
7	Лоджия	- 9,03м ²
8	Лоджия	- 6,84м ²

МАНСАРДНЫЙ ЭТАЖ

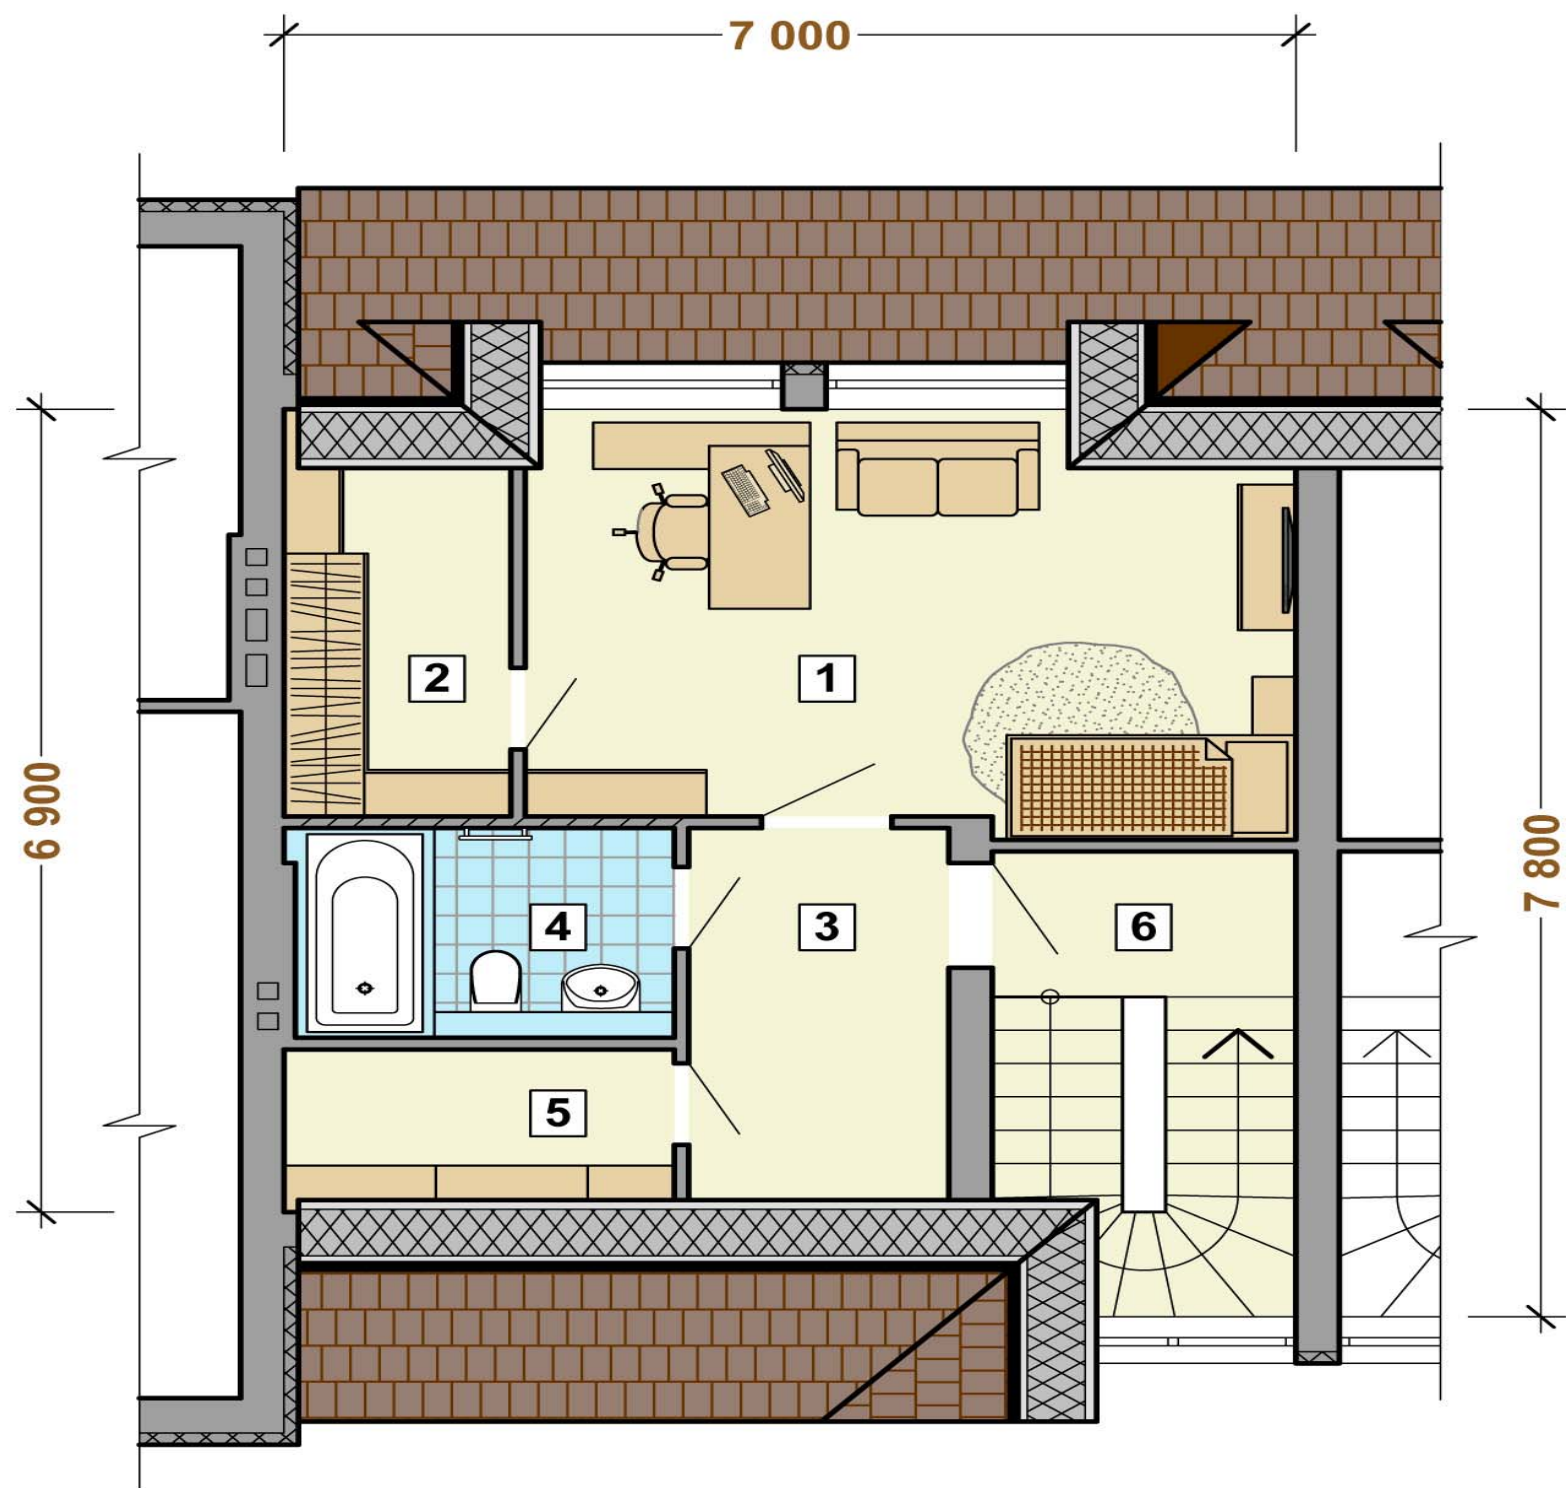

1	Детская комната	- 19,08м ²
2	Гардеробная комната	- 5,49м ²
3	Коридор	- 5,94м ²
4	Санузел	- 4,75м ²
5	Кладовая	- 3,78м ²
6	Лестничная клетка	8,40м ²